
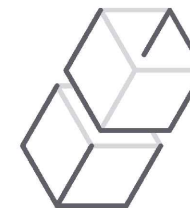



www.architekt-kosari.at
Tel. 0043 (0) 699 11 33 55 46
Tel. Fax 0043 (0) 1 966 63 63

Spiegelgasse 21
Top 6 1010 Wien

ZT GmbH
KOSARI
ARCHITEKTEN

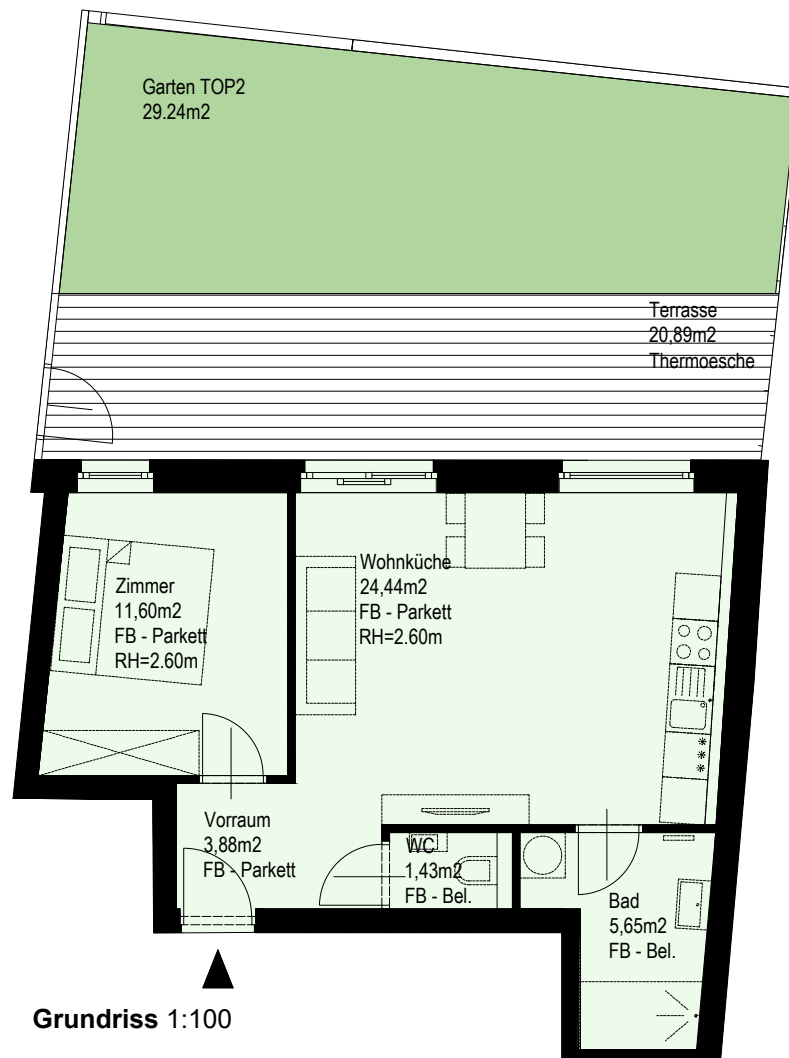

**EGBON
GROUP**

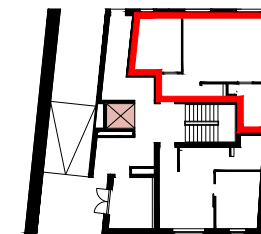

RAUMAUFTeilUNG

TOP 02

Vorraum	3,88 m ²
Wohnküche	24,44 m ²
Bad	5,65 m ²
WC	1,43 m ²
Zimmer	11,60 m ²
Summe	47,00 m²
Kellerabteil	3,08 m ²

Projekt:

Johann-Weber-Straße 81
1210 Wien

Planinhalt:

Erdgeschoss Top 02

Maßstab
M 1:100



Datum
21.11.2020

Anmerkung: Ausstattung gemäß Baubeschreibung. Die dargestellte Möblierung - ausgenommen Badewanne/Dusche, Waschtisch und WC ist nicht Teil des Lieferumfangs und dient nur als Einrichtungsvorschlag. Alle dargestellten Gegenstände haben symbolhaften Charakter. Einbauküche, Spielplatz- und Gartengestaltung sind im Kaufpreis nicht enthalten. Druck- und Satzfehler sowie Irrtümer und baulich bedingte Änderungen vorbehalten. Die Wohnungsgrößen sind Circa Angaben und können sich durch die Detailplanung geringfügig ändern. Maßgeblich ist in jedem Fall der Kaufvertrag. Vorbehaltlich Änderungen aufgrund Statik, Haustechnik und Bauphysik. **Türhöhe:** 210cm ü.FFOK